



JEAN-NOËL JÉRÔME
CARBON CORNILLE
GÉOMÈTRES - EXPERTS

ROUBAIX
1, place de la Liberté

" Banque de France "

Relevé du 3^{ème} étage

L'authenticité de ce document est exclusivement assurée par la signature
originale ou numériquement certifiée du géomètre-expert

Echelle : 1/100

Ref. : Roubaix 15099


1				
0	17/12/2024	Création du document	TV	JNC
Indice	Date	Désignation	Dessiné par	Vérifié par

CARBON CORNILLE Géomètres-Experts (détenteurs des archives de Joseph RIBAUT, Daniel CAPELLE, Daniel CAU, Jean-François FILEZ, Dominique CORNILLE, Bertrand CALLENS)
12 rue du Château 59200 TOURCOING – T 03 20 26 73 03 – M carboncornille@gmail.com
7 rue Albert Bailly 59700 MARCQ-EN-BAROEUL – T 03 28 33 86 20 – M carboncornille@gmail.com
Permanence tous les mardis au 104 rue de Lille 59250 HALLUIN
SIREN : 521 971 564 APE : 7112A N° TVA : FR 54521971564 N° d'inscription Ordre des Géomètres-Experts : 2018C200005

Dossier : 15099 - le 17/12/2024

JEAN-NOËL JÉRÔME
CARBON CORNILLE
GÉOMÈTRES - EXPERTS

Place de la Liberté

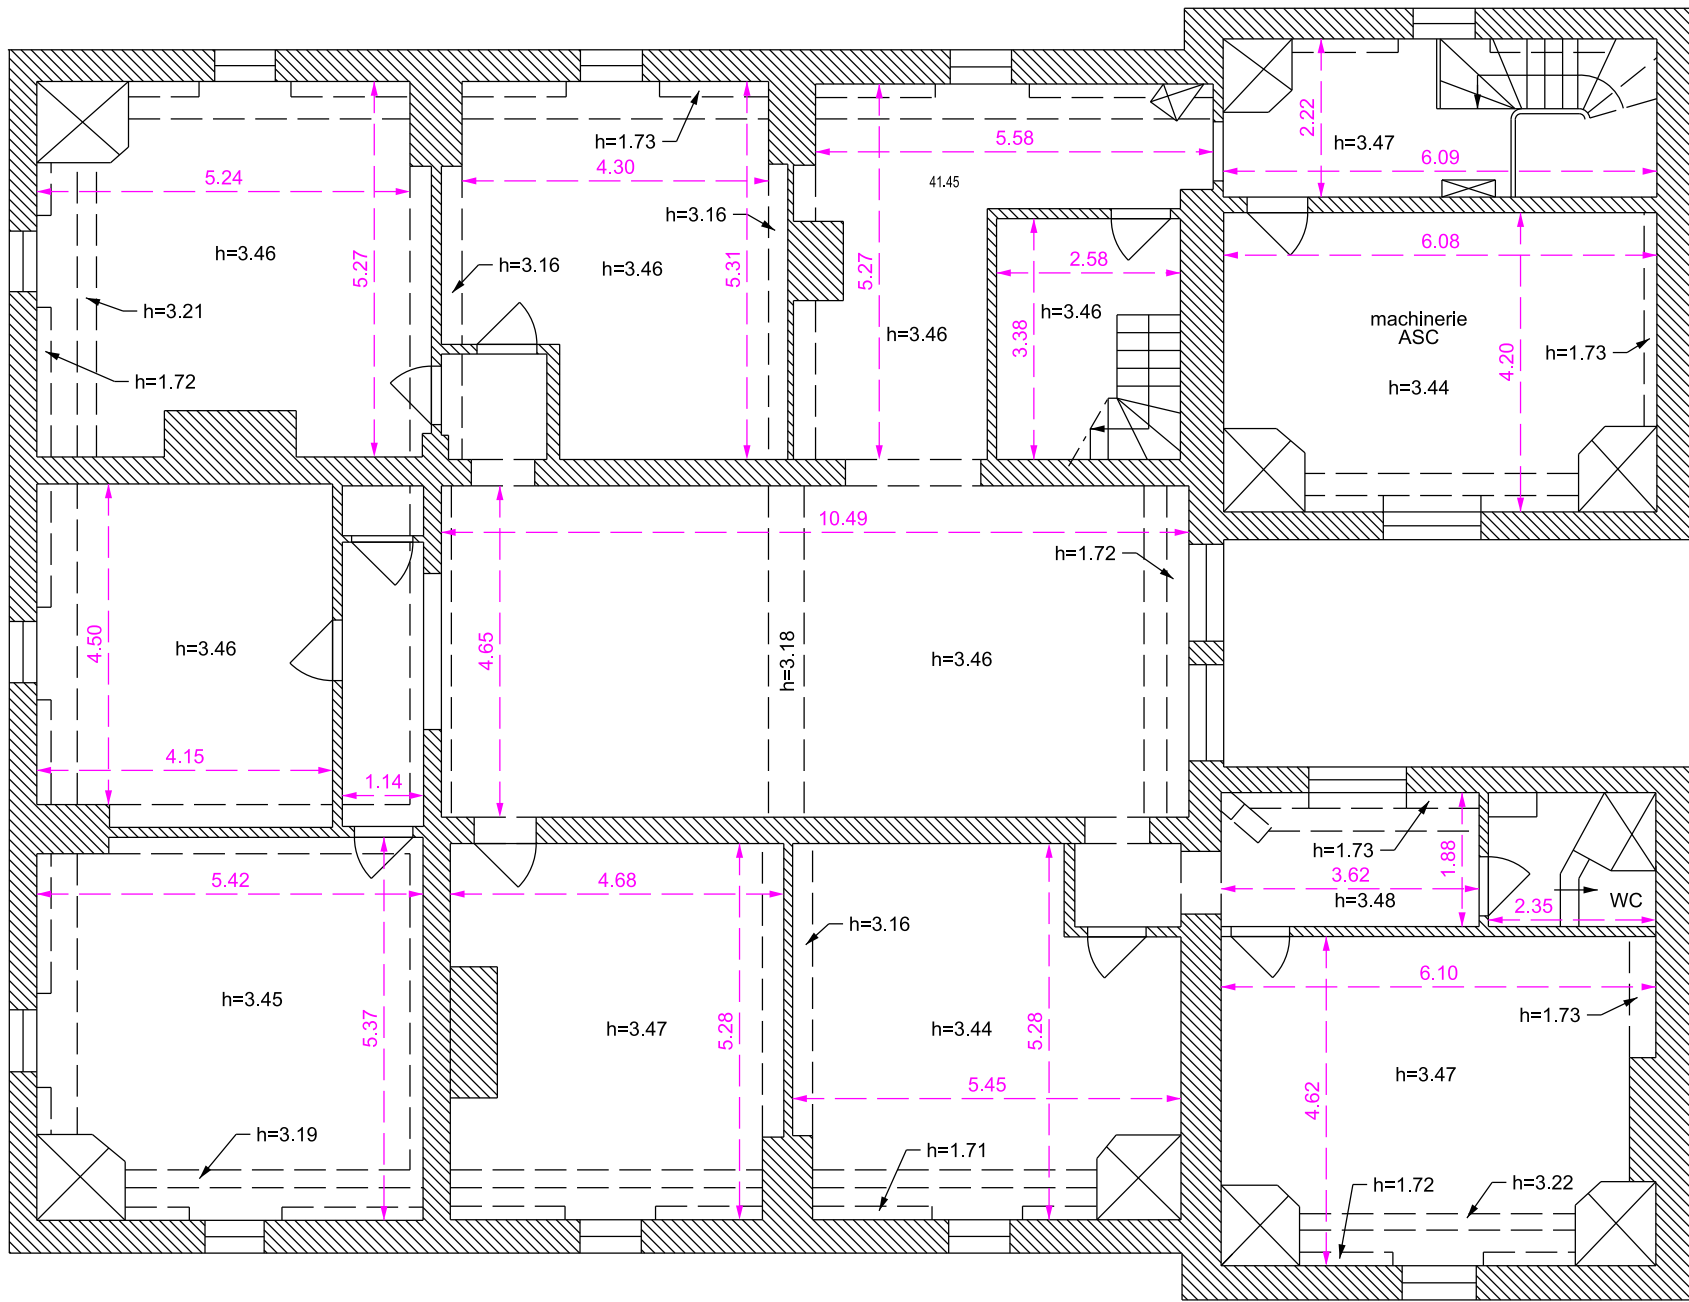

41.45 - altitude
h=2.84 - hauteur sous plafond
hsp=2.84 - hauteur sous faux plafond

0m 2.5m 5m

Nivellement rattaché au système IGN 69 (altitude)