

PLAN DE CADASTRE
échelle 1/500ème



repères	surfaces utiles	surfaces annexes	total niveau
1		17.20m2	
2		12.60m2	
3		7.00m2	
4		14.00m2	
5		6.45m2	
6		52.20m2	
7		26.10m2	
8		32.00m2	
9		8.00m2	TOTAL SOLS SOLS 175.50m2
10		44.00m2	
11	30.00m2		
12		9.00m2	
13	9.00m2		
14	14.70m2		
15		8.30m2	
16		35.00m2	
17		28.30m2	
18	9.30m2		
19	5.80m2		
20	5.80m2		
21	7.80m2		
22	27.00m2		
23	5.50m2		
24	8.40m2		
25	10.40m2		
26	48.00m2		TOTAL RDC 333.30m2
27	22.00m2		
28	9.00m2		
29		5.00m2	
30	15.50m2		
31	10.00m2		
32		8.50m2	
33	6.00m2		
34	28.20m2		
35	15.40m2		
36	9.50m2		
37	18.00m2		
38	6.00m2		
39	97.20m2		
40		5.00m2	TOTAL ETAGE 1 255.30m2
41		29.00m2	
42		9.00m2	
43		14.50m2	
44		10.00m2	
45		54.00m2	TOTAL COMBLES 115.50m2


418.50m2 462.10m2
TOTAL GLOBAL DU SITE 880.60m2

BATIMENT 21-23 rue du Maréchal FOCH
« AMITIES PARTAGES »
PLANS DES SOUS SOLS, R-D-C, ETAGE 1 et
COMBLES
692-01
TABLEAU DES SURFACES


FORBIAUX
D
E
L
E
V
E
S

PLAN DES SOUS SOLS

échelle 1/100ème

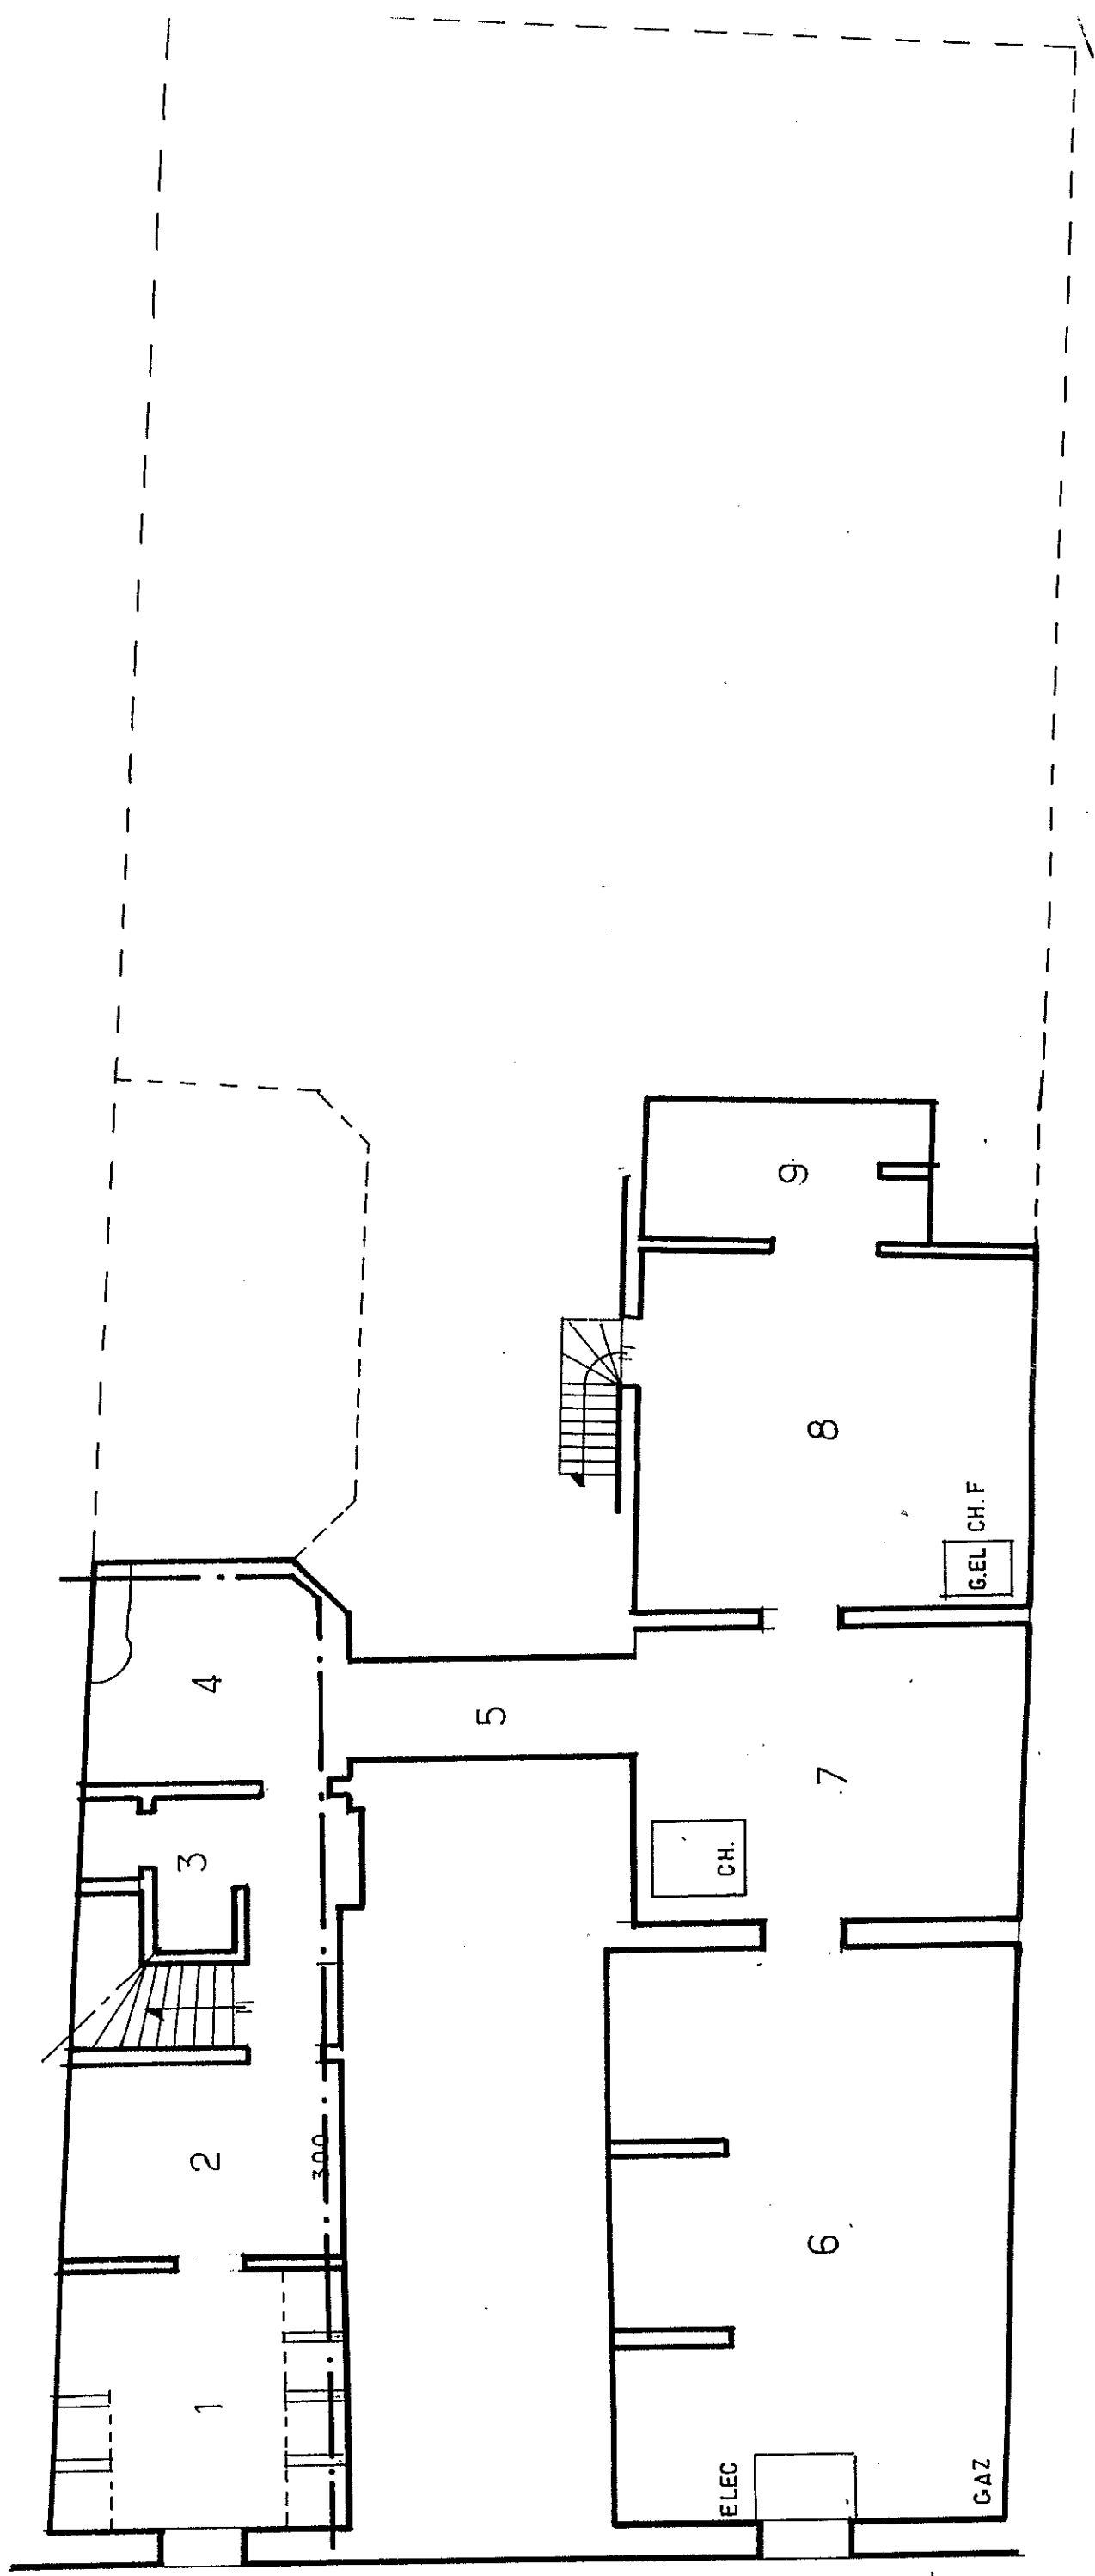

Handwritten signature: *John J. [illegible]*

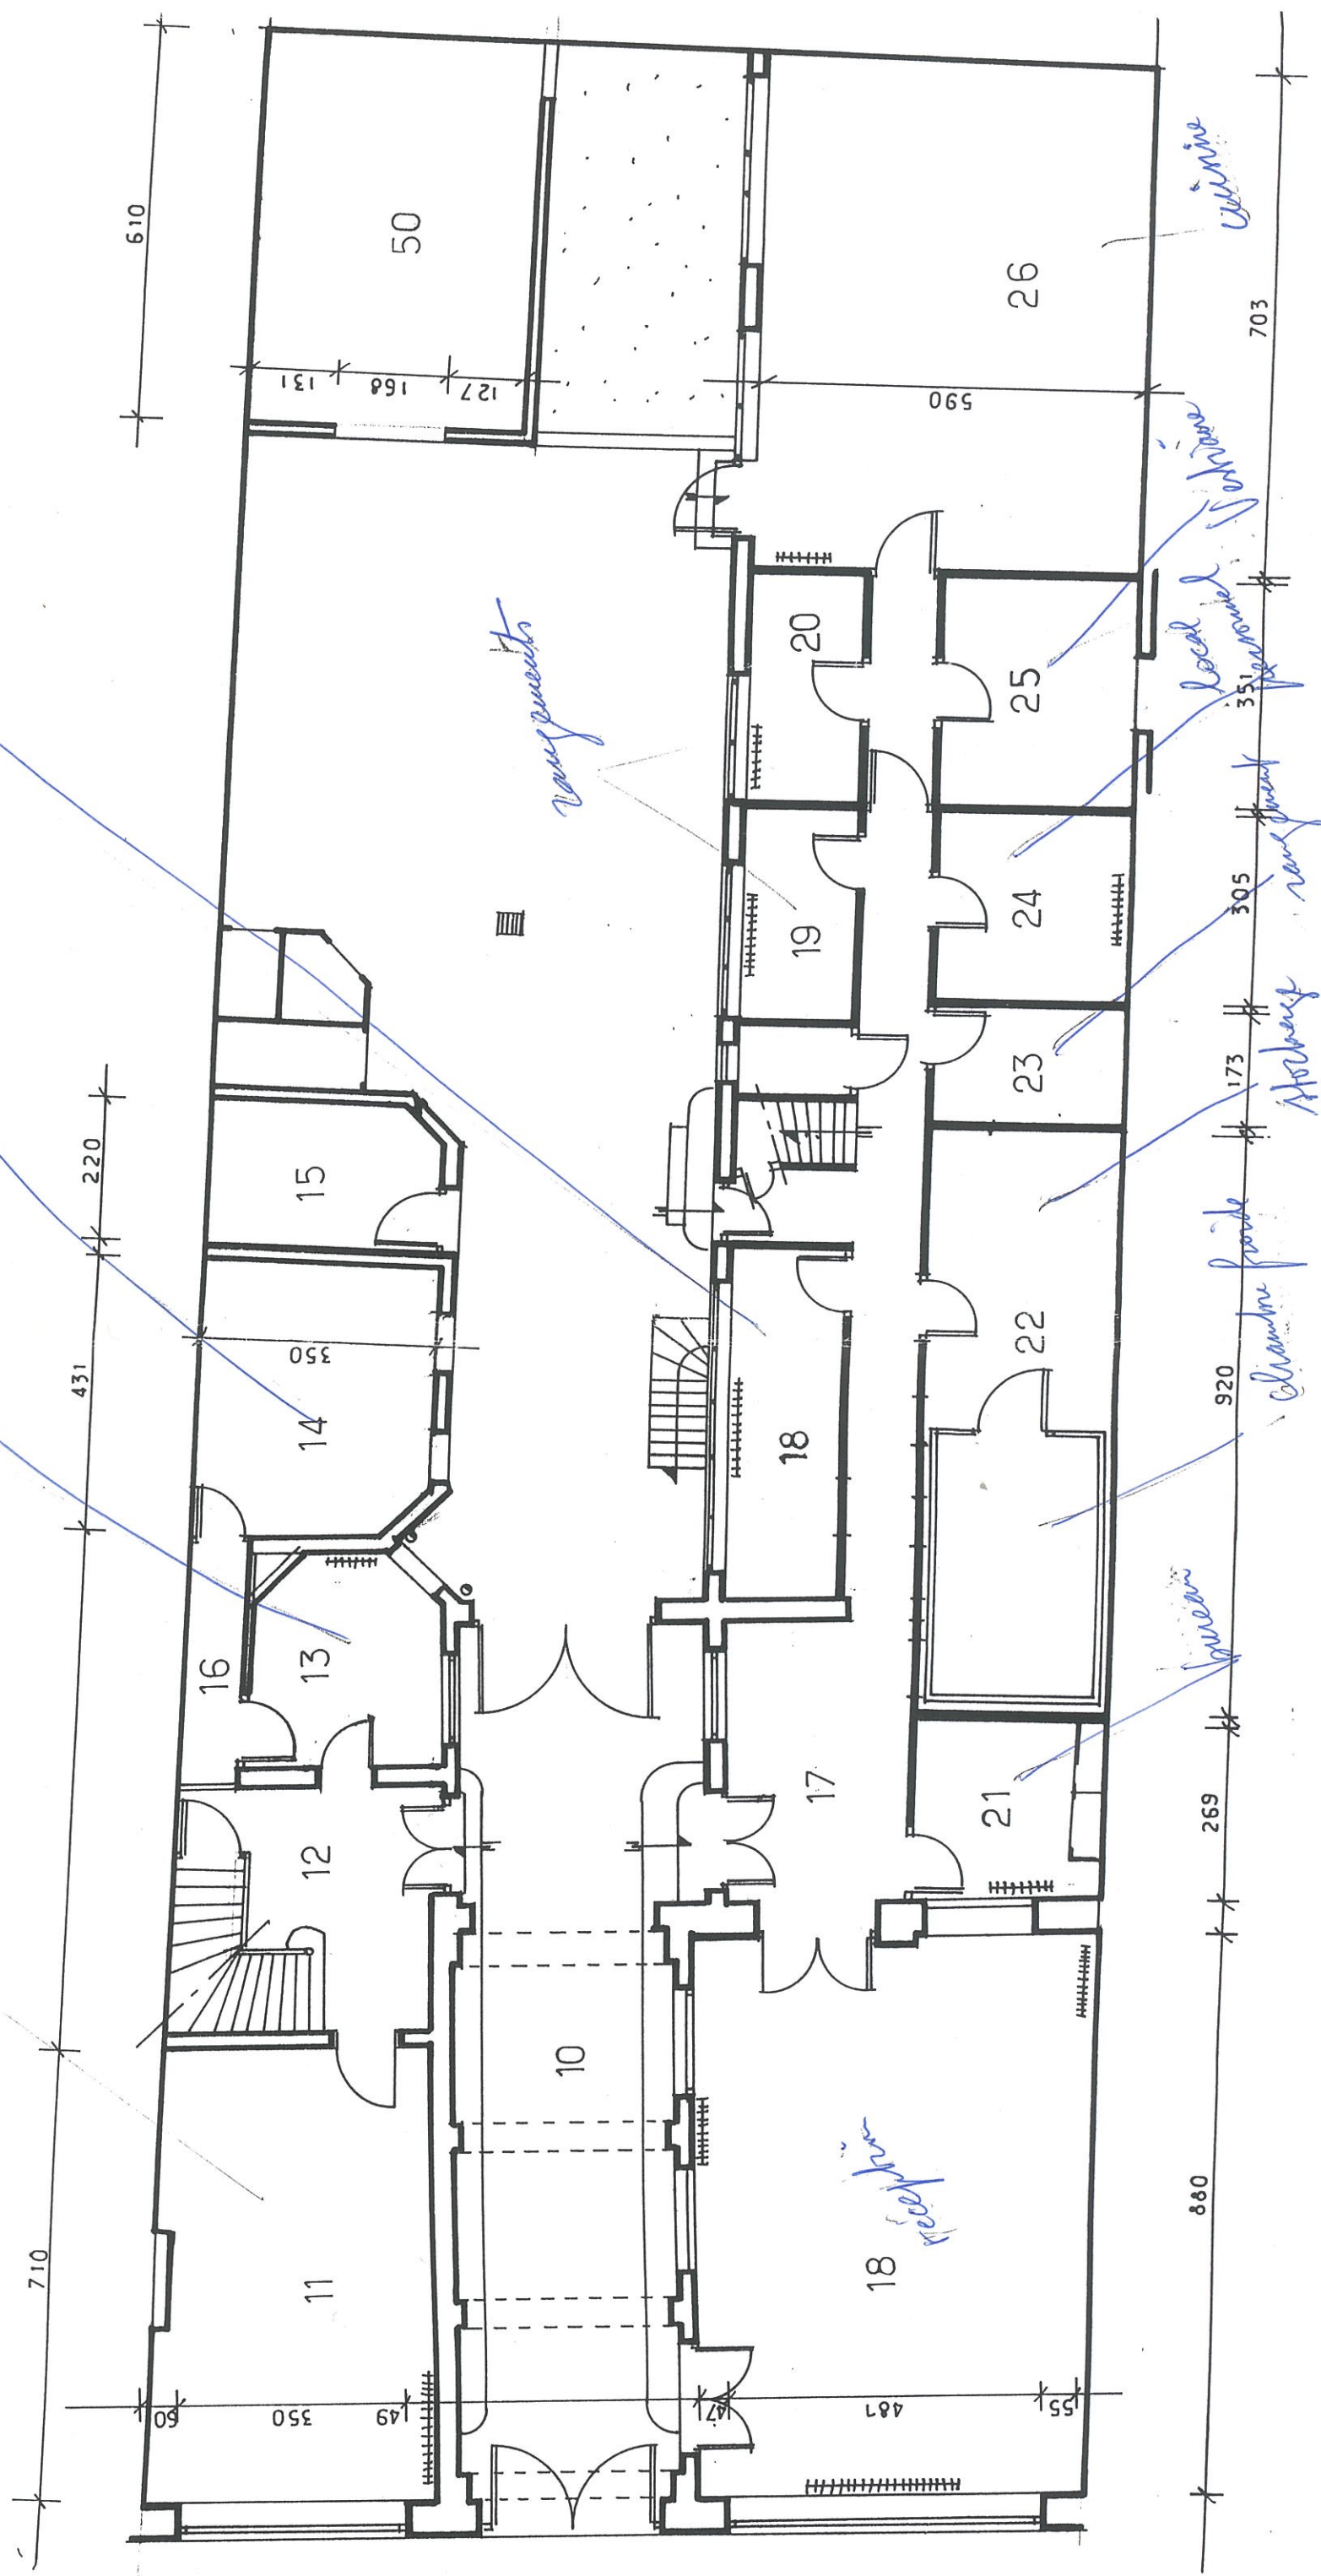


PLAN DES ETAGE 1

échelle 1/100ème

escalier

bureau de réception

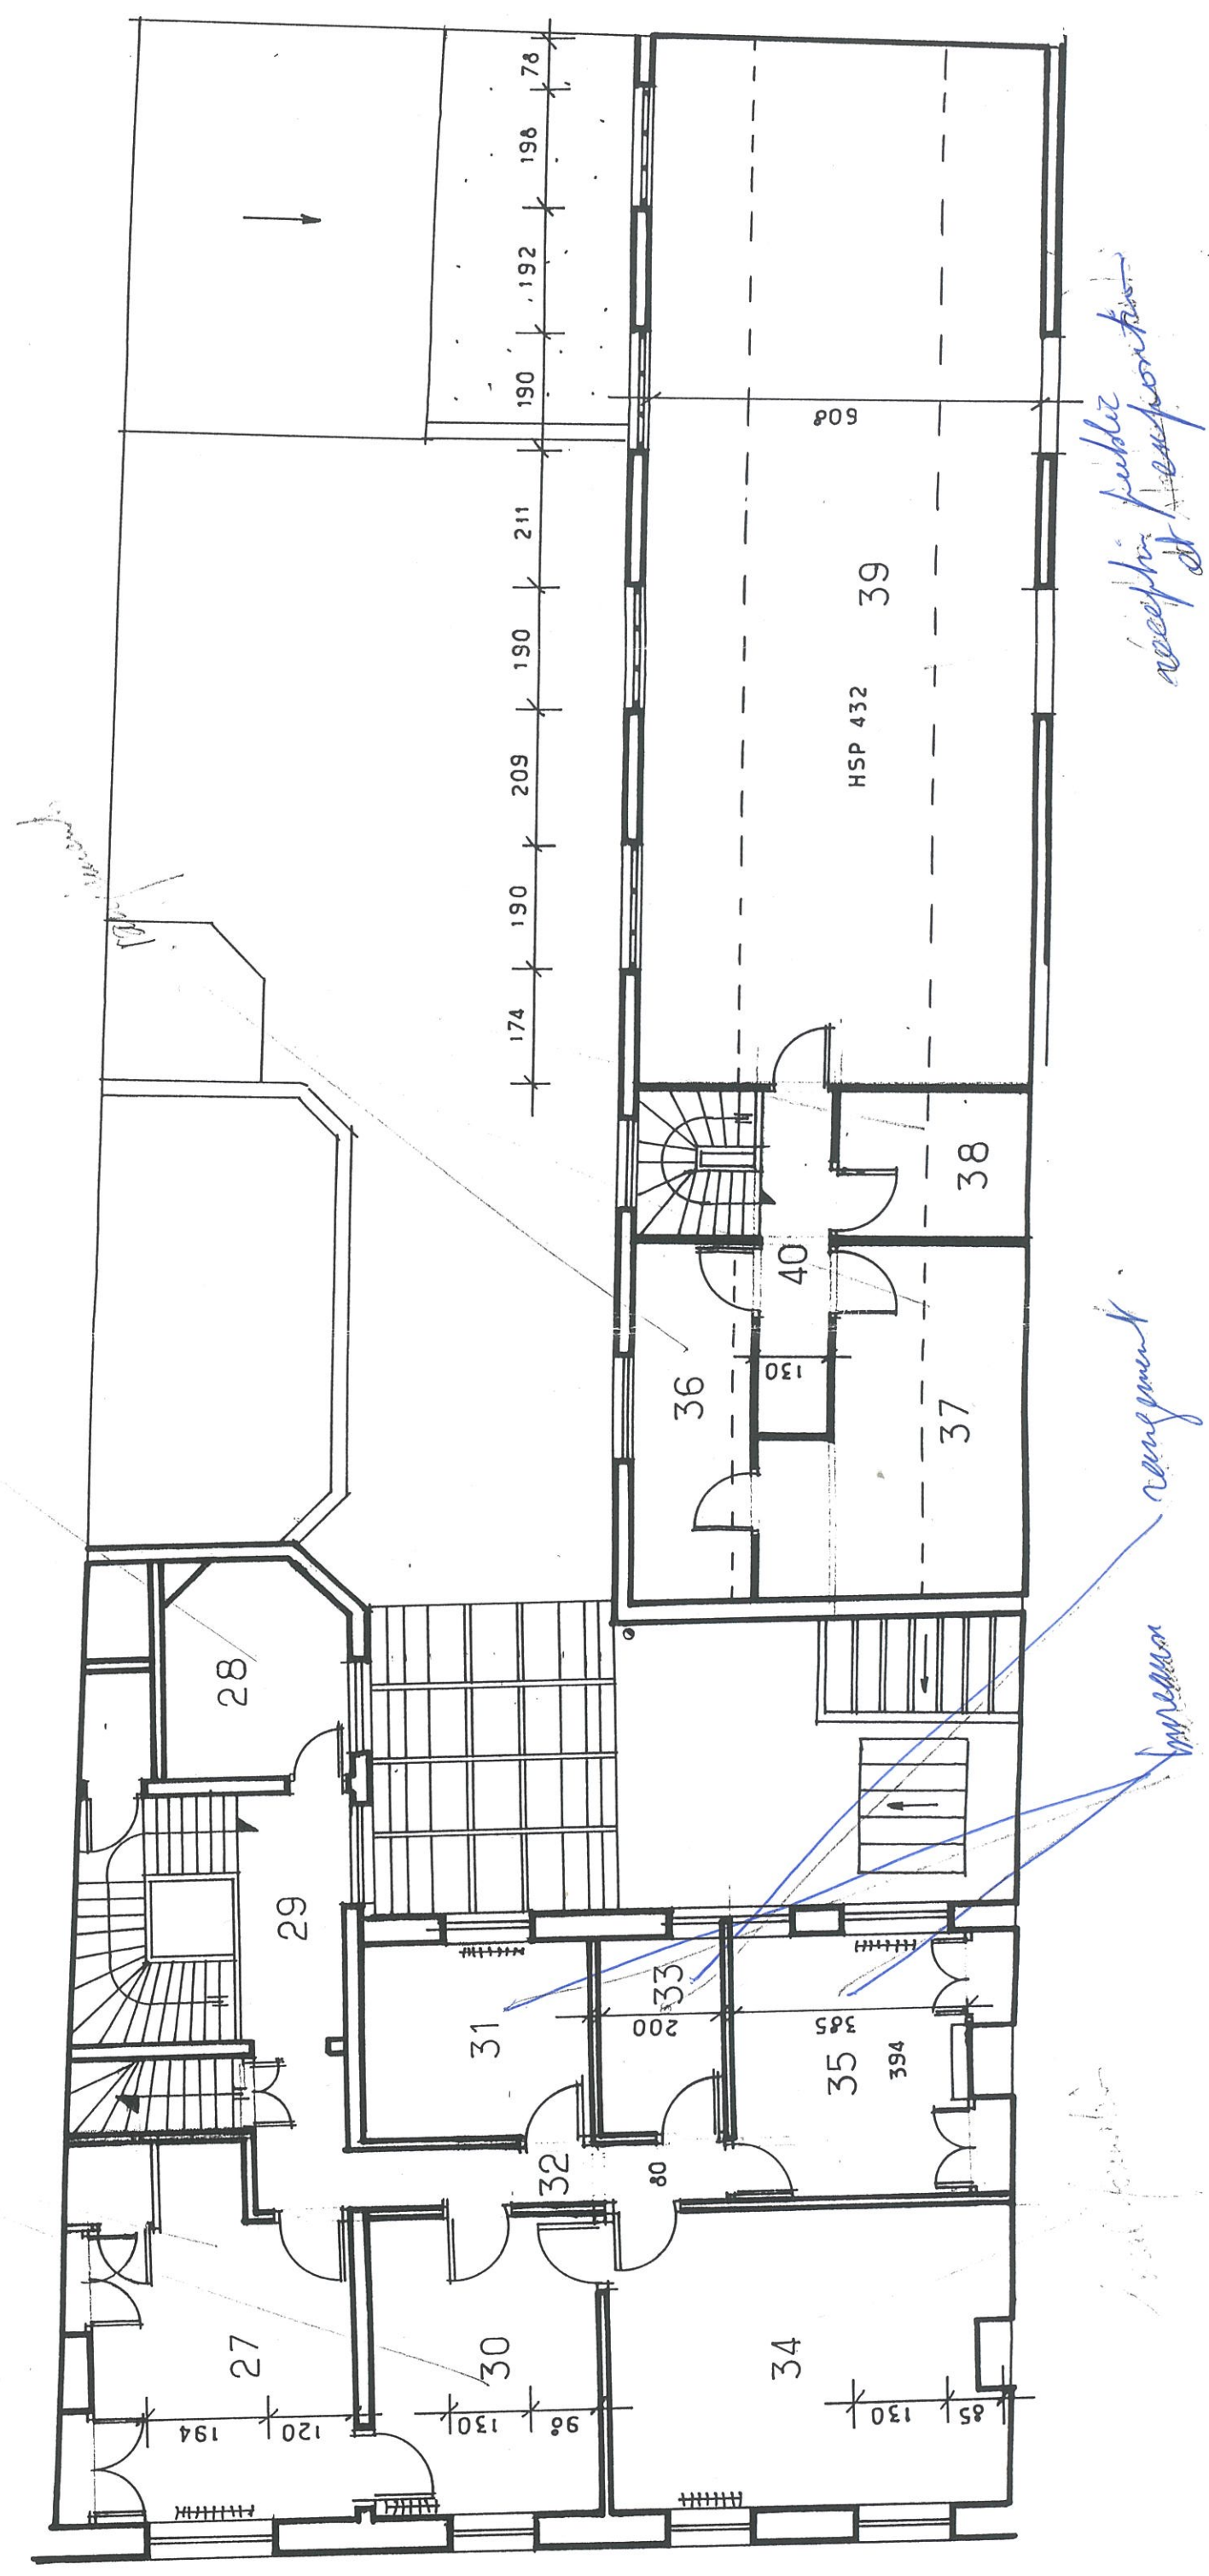

PLAN DES COMBLES

échelle 1/100ème

