


CARBON CORNILLE
GÉOMÈTRES-EXPERTS

ROUBAIX
GRAND RUE - PLACE DE LA LIBERTÉ
FACADES
Ancienne Banque de France

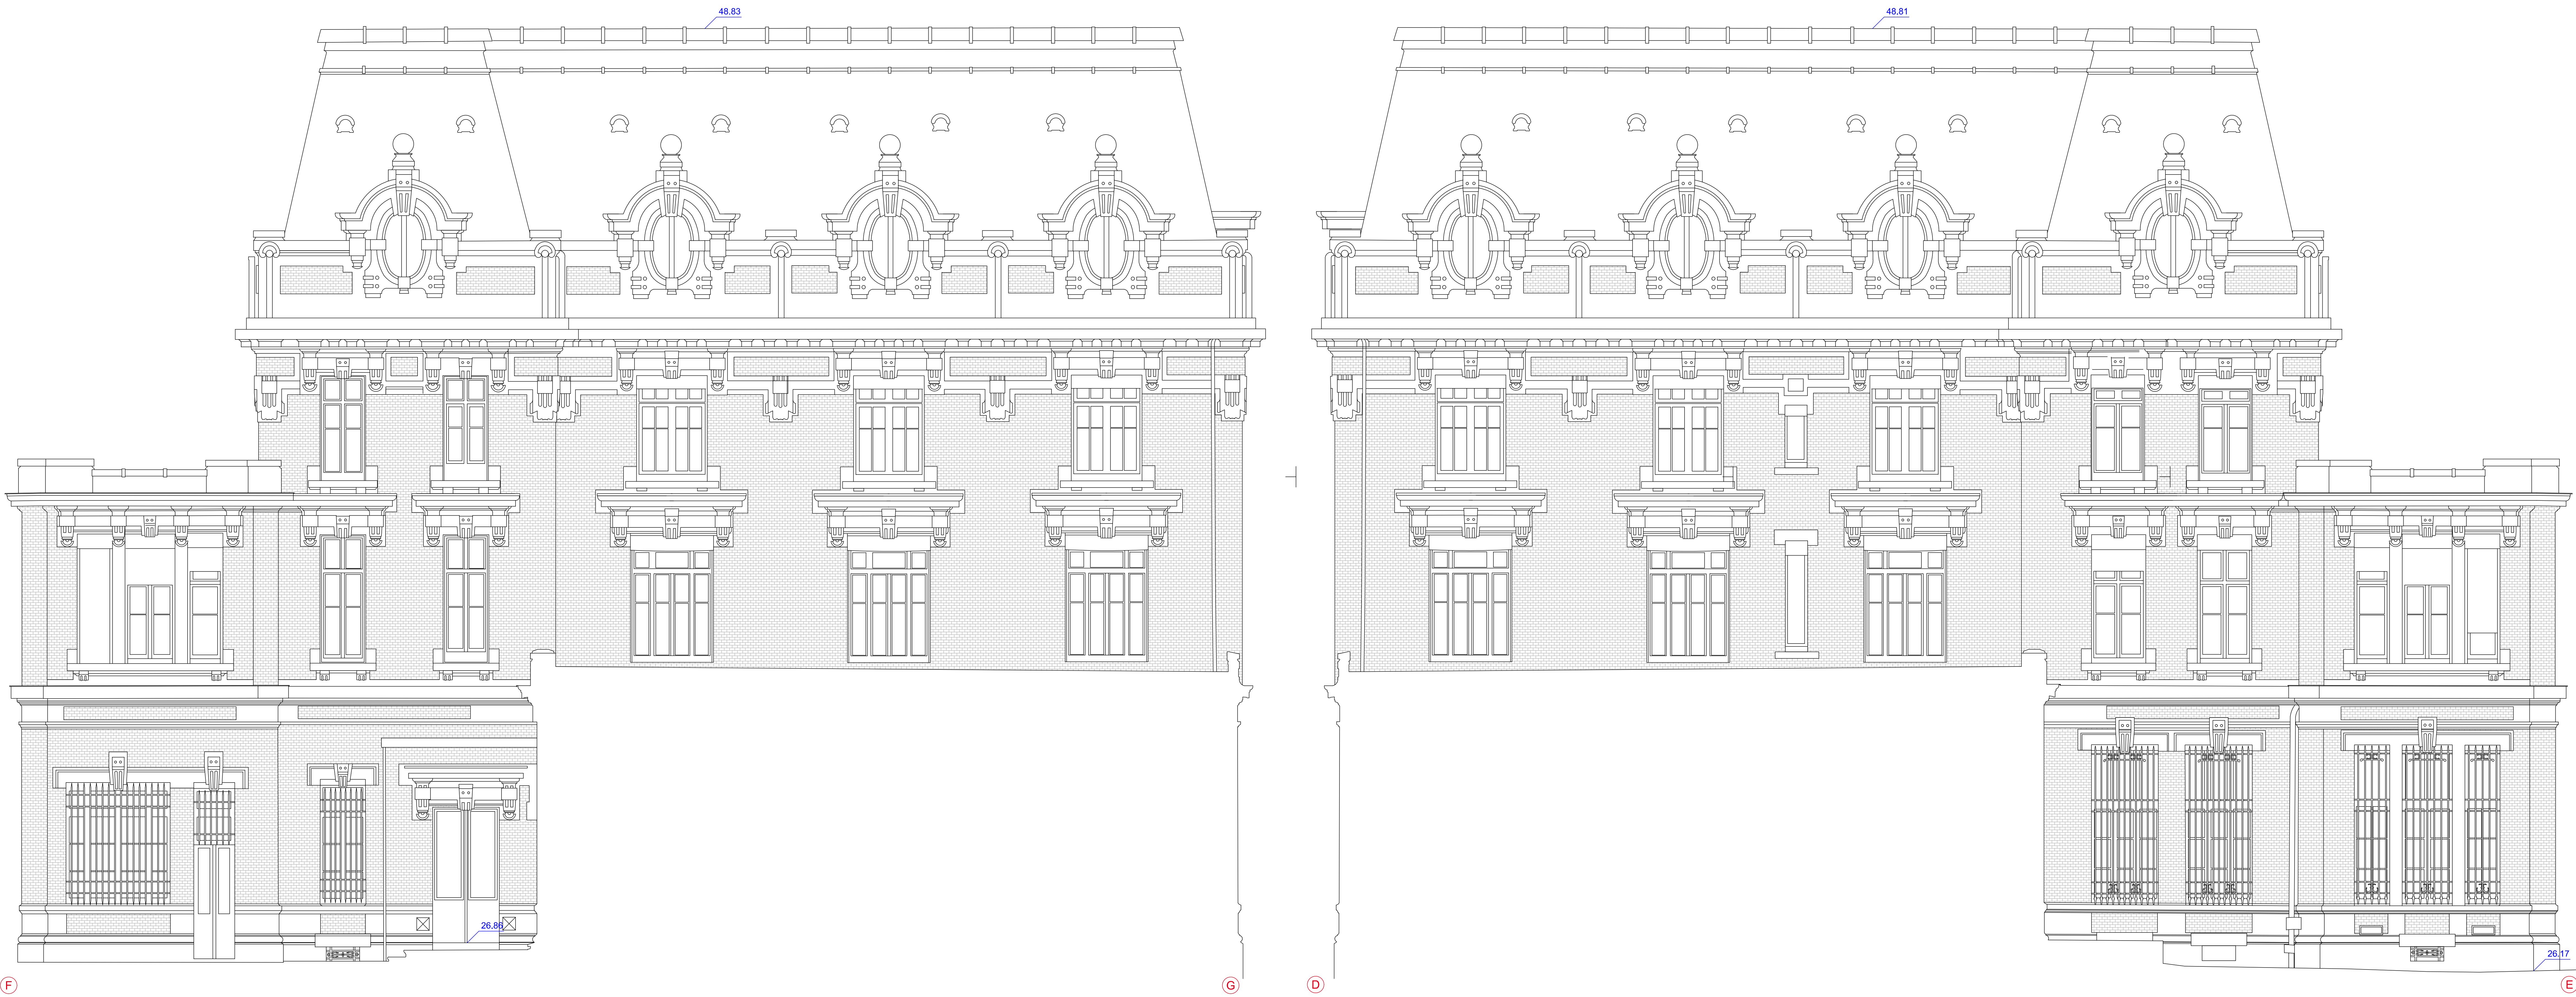

Le nivellement est exprimé en IGN 69

Réf. : Roubaix 15099
Echelle : 1/50

0	30/12/2024	Création du document	EC	JNC/JC
		Indice	Date	Désignation
			Dessiné par	Vérifié par

CARBON CORNILLE Géomètres-Experts (successeurs des architectes de Joseph FRANKL, Daniel CYPRIEL, Daniel GALL, Jean-François FLEIS, Christian CORNILLE, Bernard CALLIEN)
12 rue du Château 59200 TOURNAI - T 03 20 28 73 03 - M carboncornille@gmail.com
Fax 03 20 28 73 03 - E carboncornille@carboncornille.com
Permanence tous les mardis au 104 rue de Libé 59200 TROUVÉ
SIREN 851 871 565 - APE 7712Z - 87 rue de la République 59000 LILLE - 12 rue de la République 59000 LILLE - 31 rue de la République 59000 LILLE