



# ROUBAIX

1, place de la Liberté

" Banque de France "

## Relevé des Combles

L'authenticité de ce document est exclusivement assuré par la signature originale ou numériquement certifiée du géomètre-expert


Echelle : 1/100

Réf. : Roubaix 15099

1	07/01/2025	Ajout du sens d'ouverture, hauteurs et allège des fenêtres	EC	JC
0	17/12/2024	Création du document	TV	JNC
Indice	Date	Désignation	Dessiné par	Vérifié par



Place de la Liberté

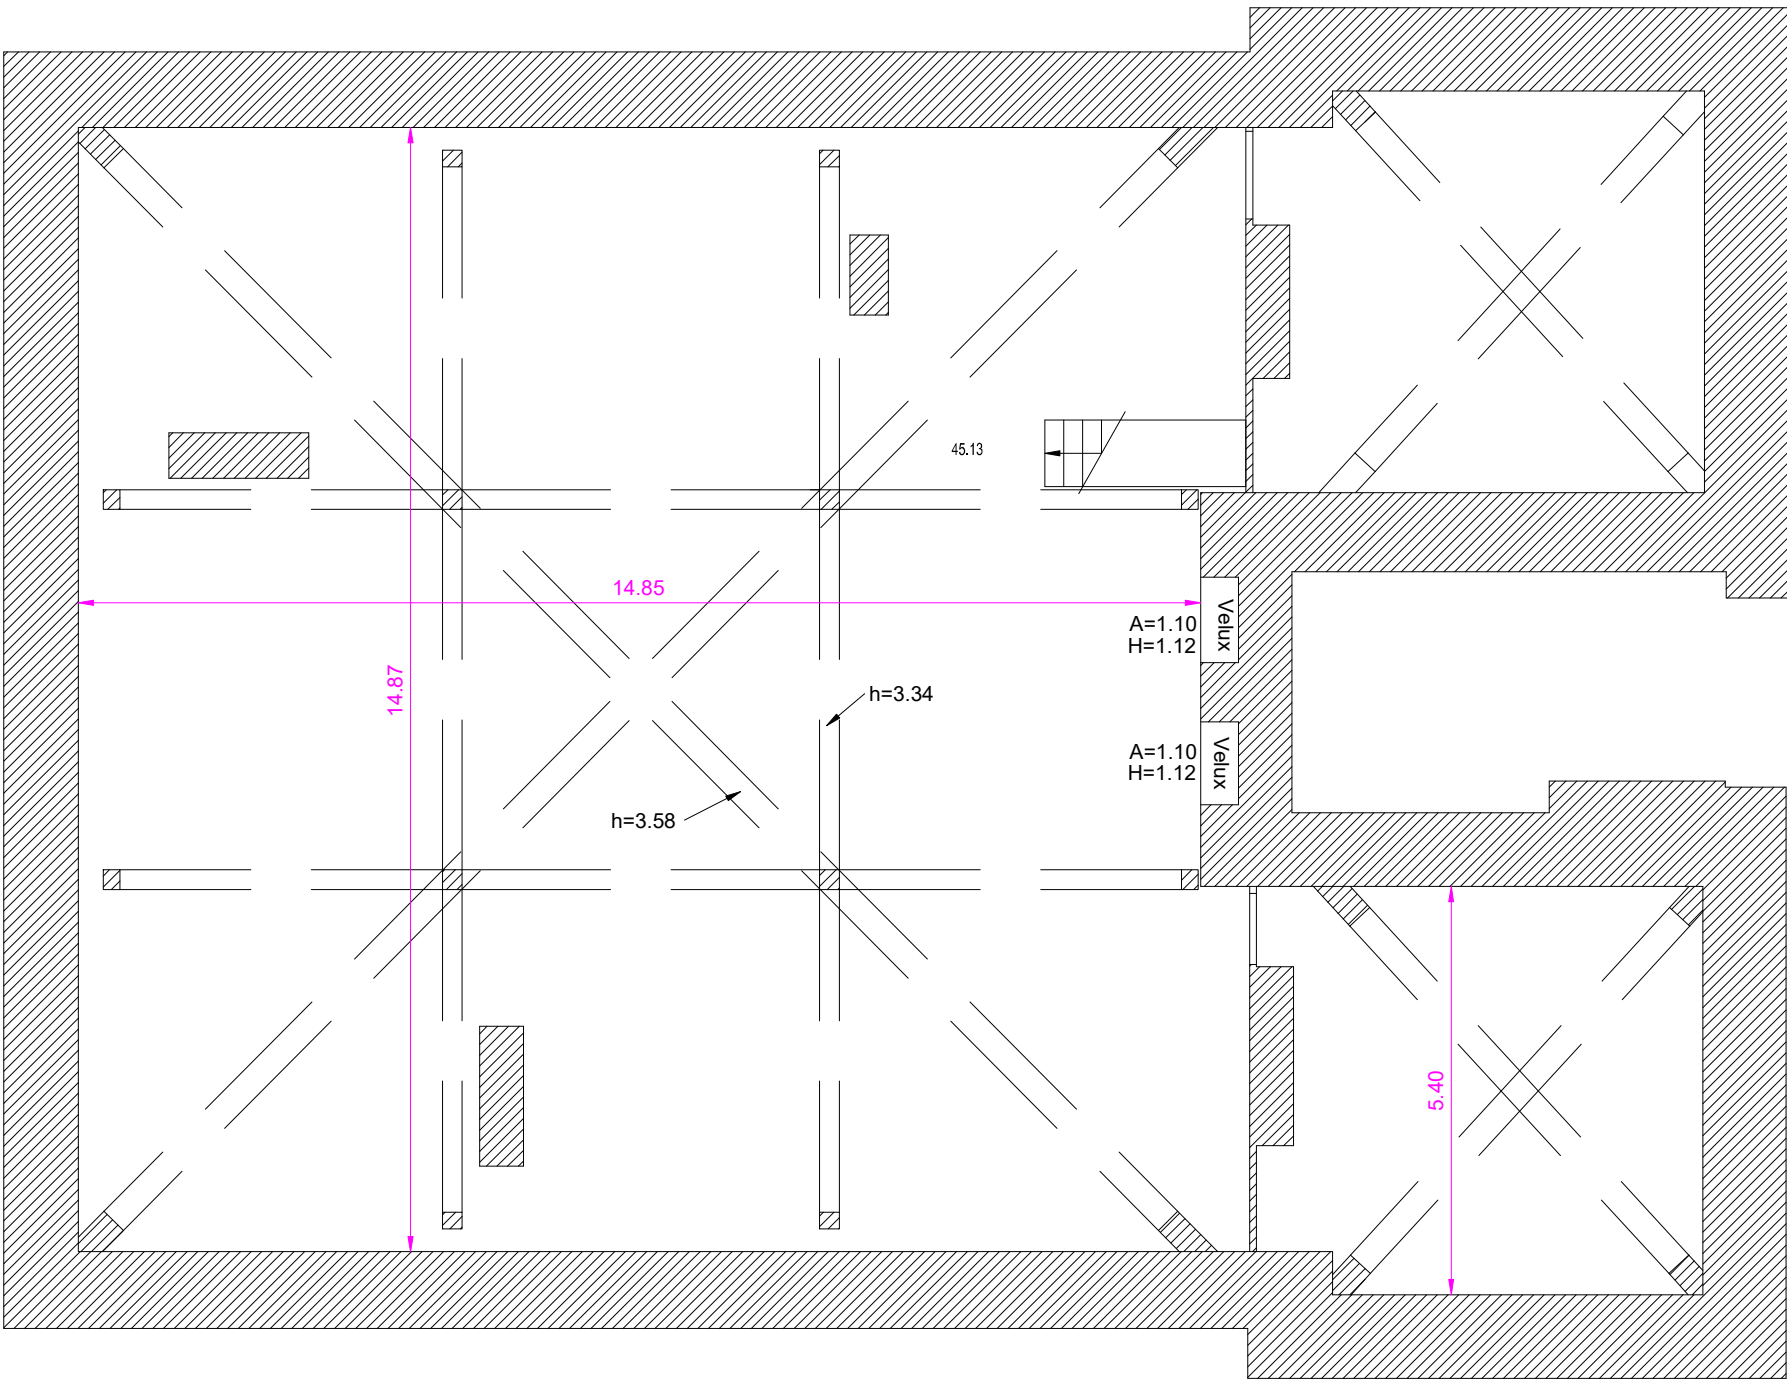

41.45 - altitude  
h=2.84 - hauteur sous plafond  
hsfp=2.84 - hauteur sous faux plafond  
Al=0.84 - hauteur d'allège  
HF=1.84 - hauteur de fenêtre

0m 2.5m 5m

Nivellement rattaché au système IGN 69 (altitude)