



ROUBAIX

1, place de la Liberté

" Banque de France "

Relevé du 1er étage


L'authenticité de ce document est exclusivement assuré par la signature originale ou numériquement certifiée du géomètre-expert

Echelle : 1/100

Ref. : Roubaix 15099

1	07/01/2025	Ajout du sens d'ouverture, hauteurs et allège des fenêtres	EC	JC
0	17/12/2024	Création du document	TV	JNC
Indice	Date	Désignation	Dessiné par	Vérifié par

Place de la Liberté

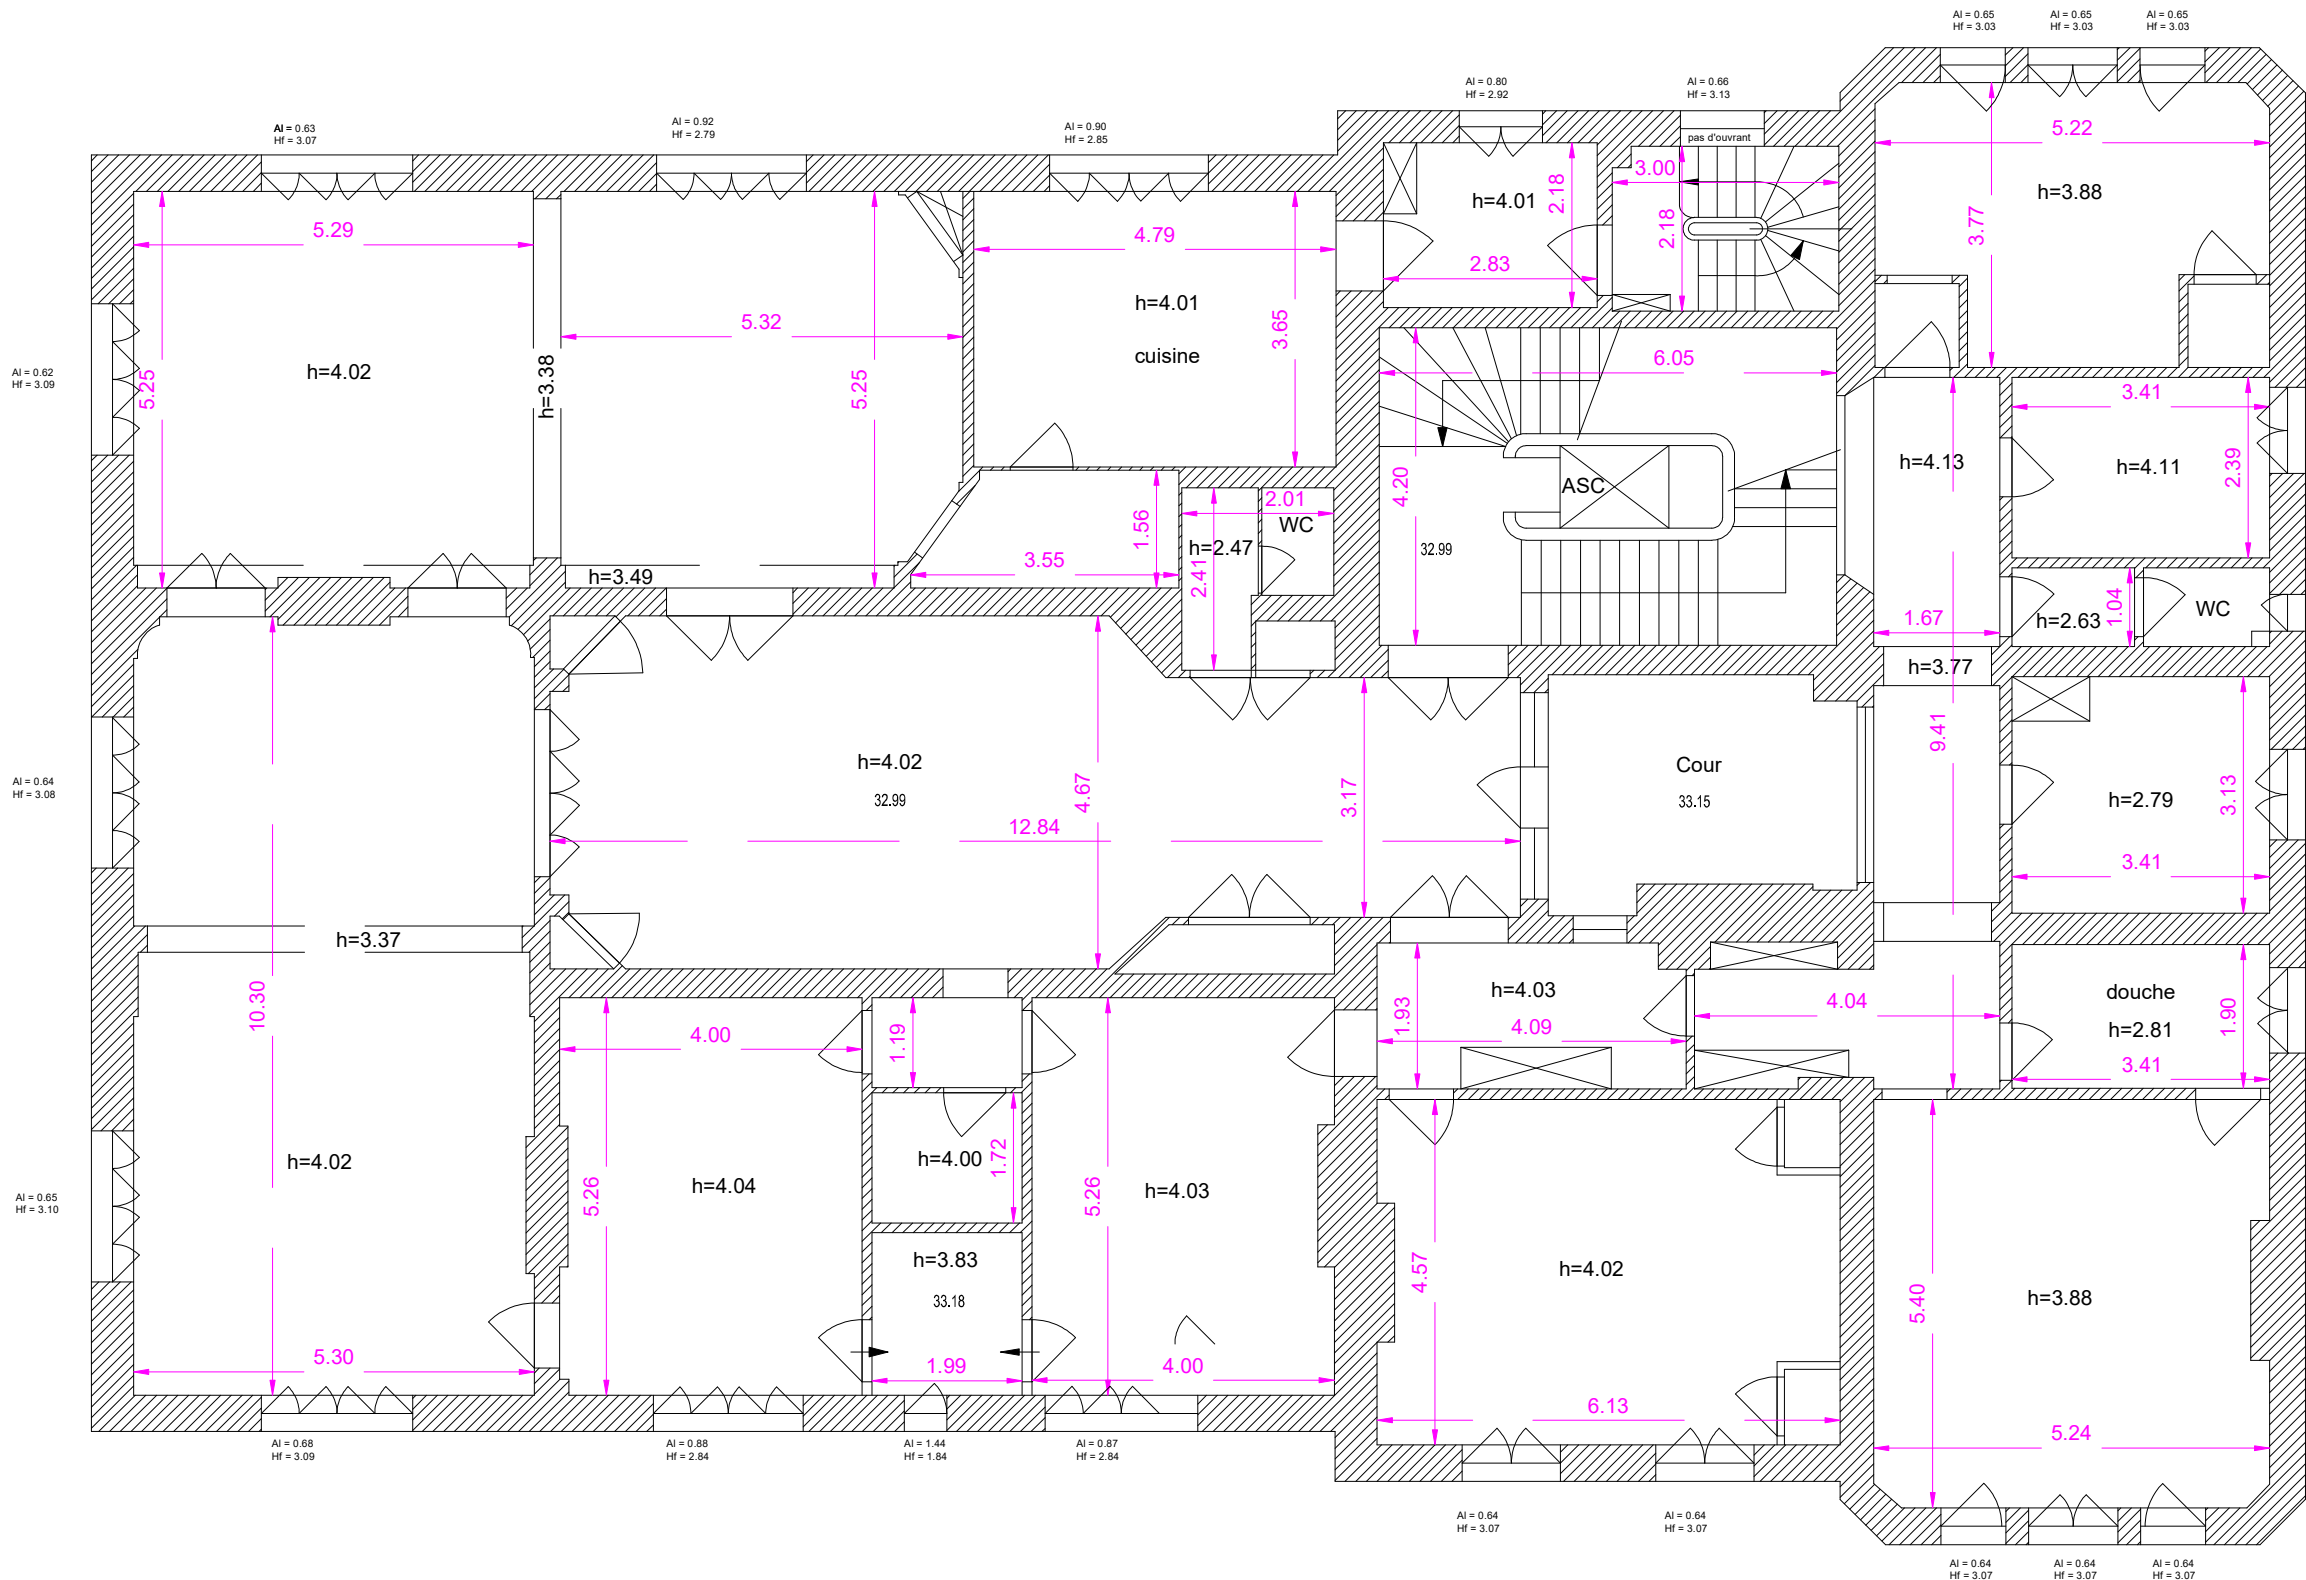

41,45 - altitude
h=2,84 - hauteur sous plafond
hsfp=2,84 - hauteur sous faux plafond
Al=0,84 - hauteur d'allège
HF=1,84 - hauteur de fenêtre

0m 2,5m 5m

Nivellement rattaché au système IGN 69 (altitude)